



Ortofoto




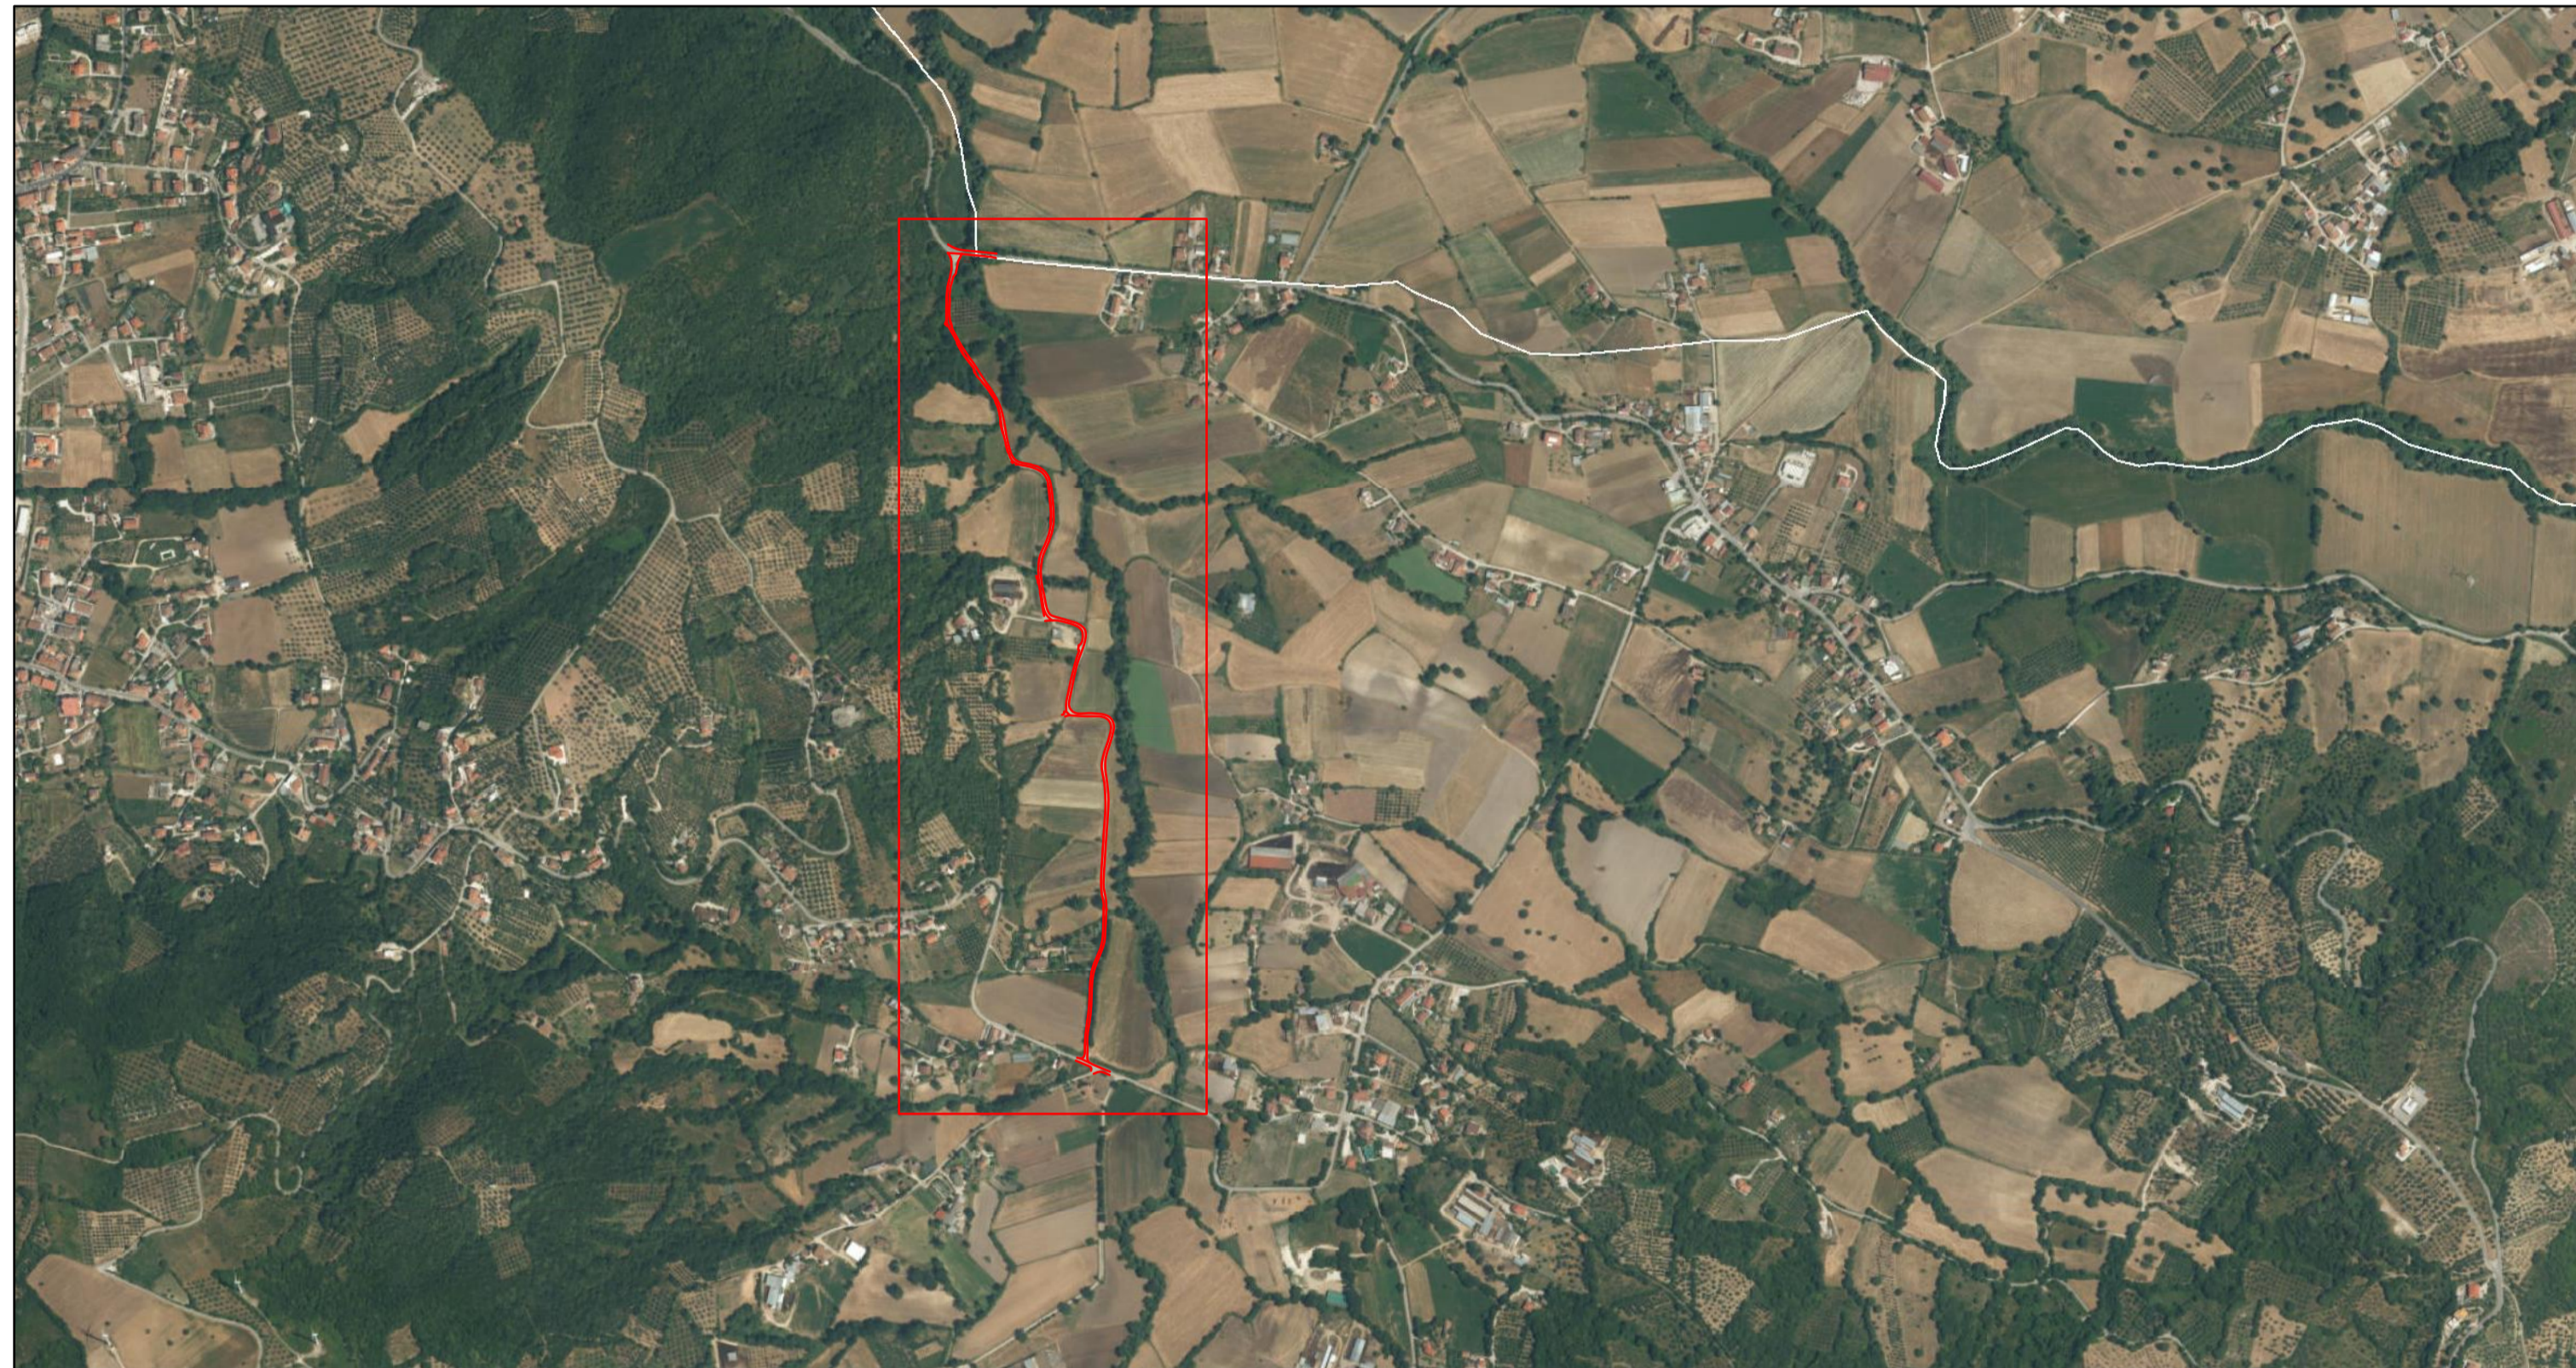

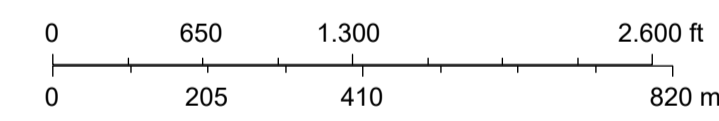

dicembre 20, 2024

1:10.000

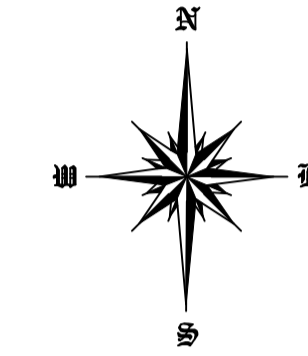

Sources: Esri, HERE, Garmin, Intermap, increment P Corp., GEBCO, USGS, FAO, NPS, NRCAN, GeoBase, IGN, Kadaster NL, Ordnance Survey, Esri Japan, METI, Esri China (Hong Kong), OpenStreetMap contributors, and the GIS User Community



   	
COMUNE DI ALTAVILLA SURRENTINA (SA) COMUNE DI ALBANELLA (SA)	
PROGETTO ESECUTIVO <small>(ai sensi dell'art. 41 del D.Lgs 36/2023)</small>	
INQUADRAMENTO TERRITORIALE: ORTOFOTO	Tav. n°: <h1 style="margin: 0;">3.2</h1>
COMUNE DI ALBANELLA	DATA: NOVEMBRE 2024
LAVORI DI ADEGUAMENTO MESSA IN SICUREZZA E RIAMMAGLIAMENTO DELLA RETE STRADALE DEL COMUNE DI ALTAVILLA SURRENTINA (SA) E DEL COMUNE DI ALBANELLA (SA)	
REV.: SCALA: 1:10.000	
Il progettista UFFICIO TECNICO COMUNALE	Il committente Visti e pareri