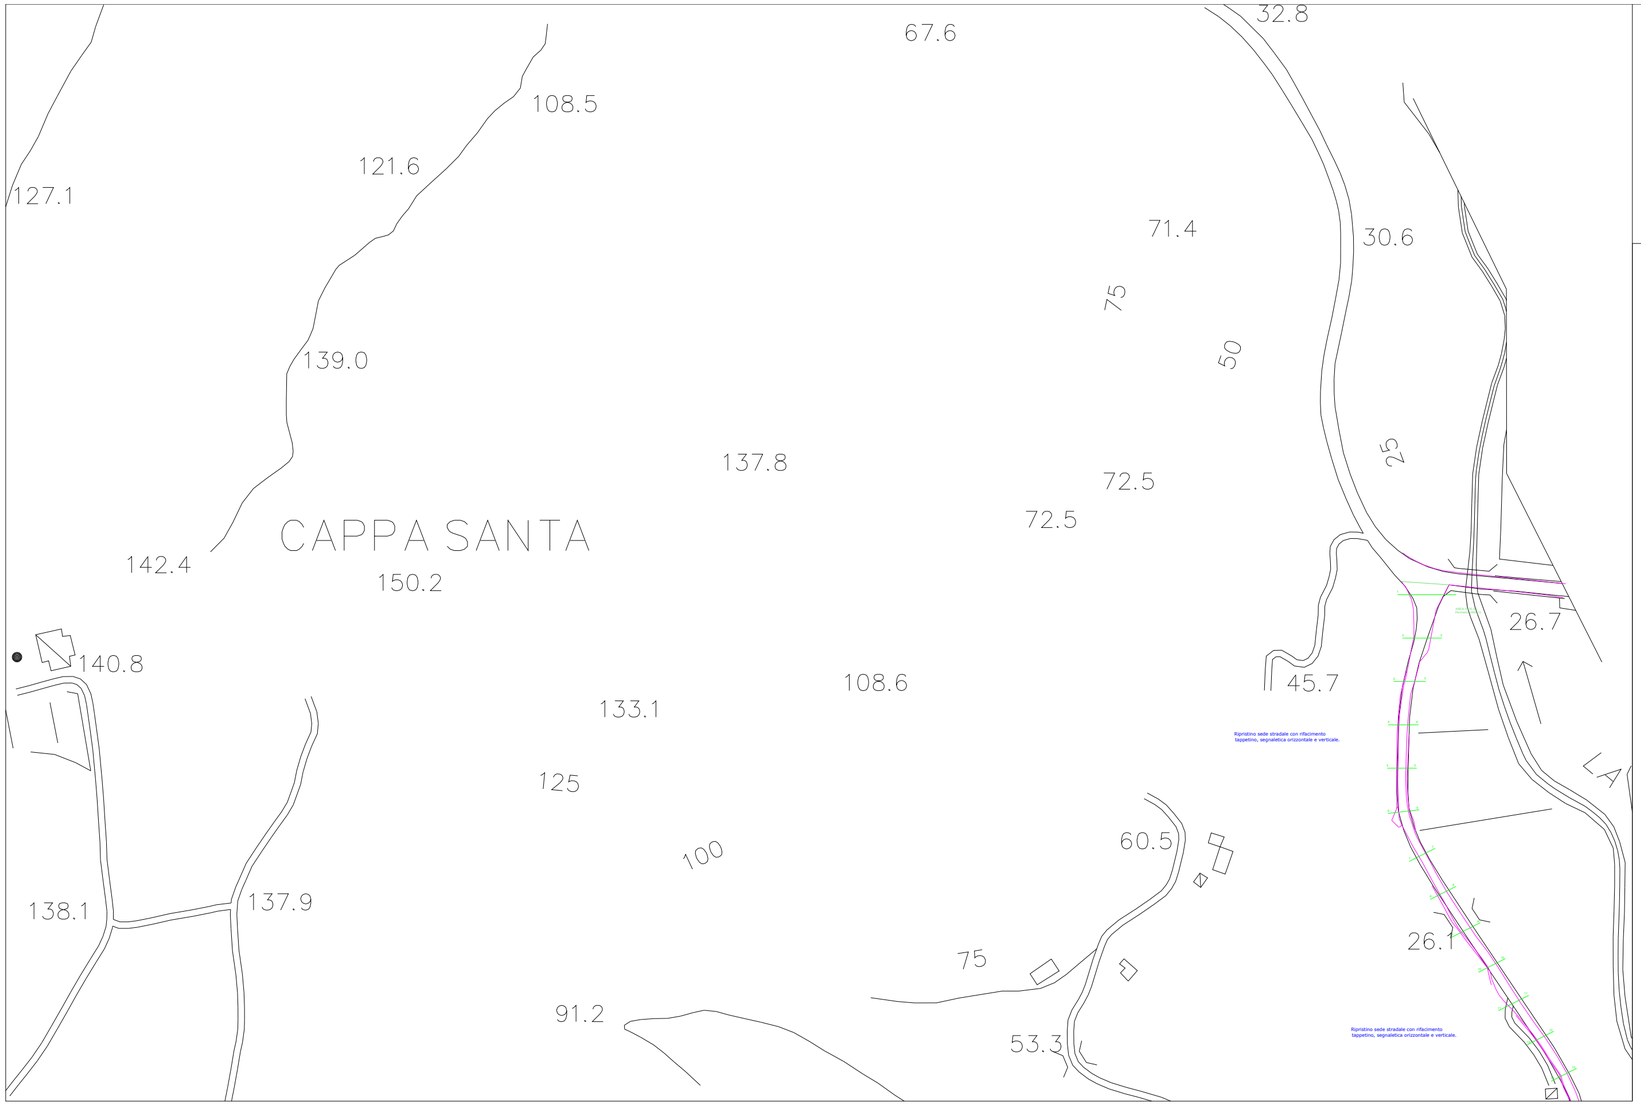

COMUNE DI ALTAVILLA SILENTINA (SA)

COMUNE DI ALBANELLA (SA)

PROGETTO ESECUTIVO

(ai sensi dell'art. 41 del D.Lgs 36/2023)

STATO DI PROGETTO:
STRALCIO A

Tav. n°: 5.1

COMUNE DI ALBANELLA

DATA: NOVENBRE 2024

LAVORI DI ADEGUAMENTO MESSA IN SICUREZZA E RIAMMAGLIAMENTO DELLA RETE STRADALE DEL COMUNE DI ALTAVILLA SILENTINA (SA) E DEL COMUNE DI ALBANELLA (SA)

REV.:

SCALA: 1:2.000

Il progettista

UFFICIO TECNICO COMUNALE

Il committente

Visti e pareri