



SCALA LUNGHEZZE 1 : 100
SCALA ALTEZZE 1 : 100

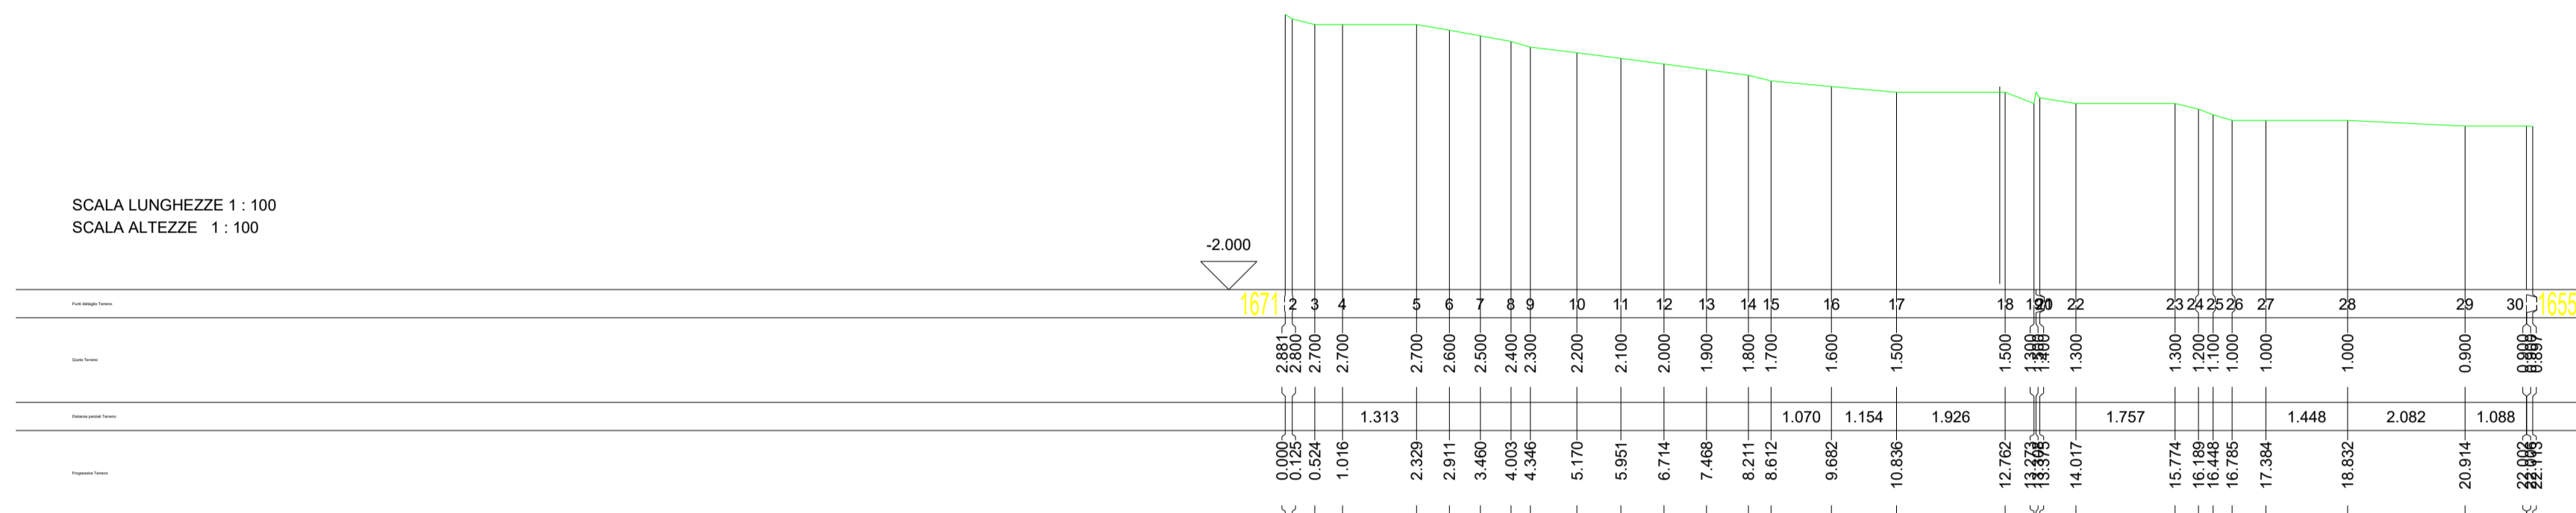

Sezione P5 stato dei luoghi

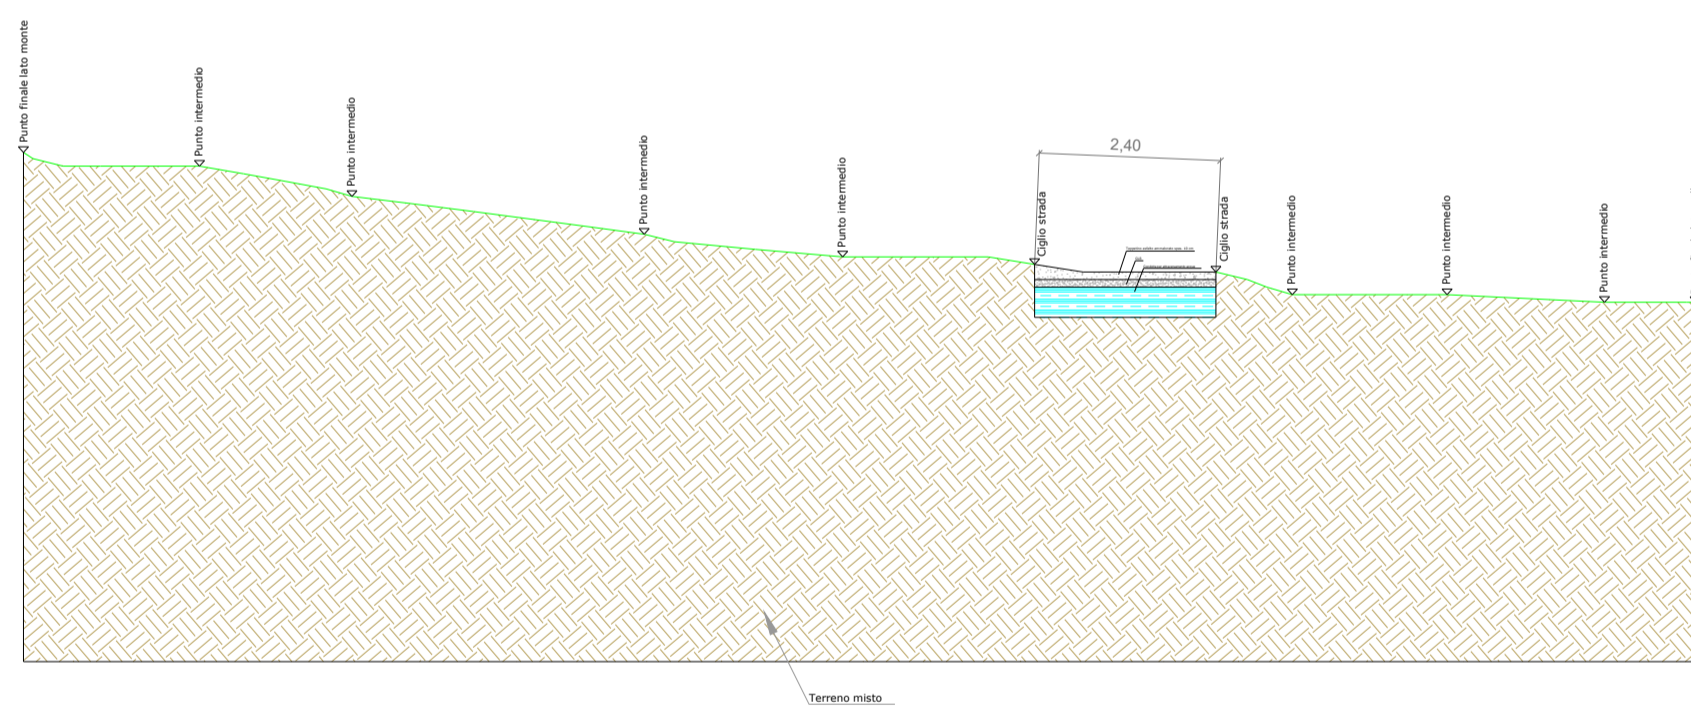

COMUNE DI ALTAVILLA SILENTINA (SA)
COMUNE DI ALBANELLA (SA)

PROGETTO ESECUTIVO
(ai sensi dell'art. 41 del D.Lgs 36/2023)

STATO DI FATTO:
Sezione P5

Tav. n°:
6.5

COMUNE DI ALBANELLA
LAVORI DI ADEGUAMENTO MESSA IN SICUREZZA E
RIAMMAGLIAMENTO DELLA RETE STRADALE DEL COMUNE DI
ALTAVILLA SILENTINA (SA) E DEL COMUNE DI ALBANELLA (SA)

DATA: NOVEMBRE 2024

REV.:

SCALA: 10:1

Il progettista
UFFICIO TECNICO COMUNALE

Il committente

Visti e pareri