



SCALA LUNGHEZZE 1 : 100  
SCALA ALTEZZE 1 : 100

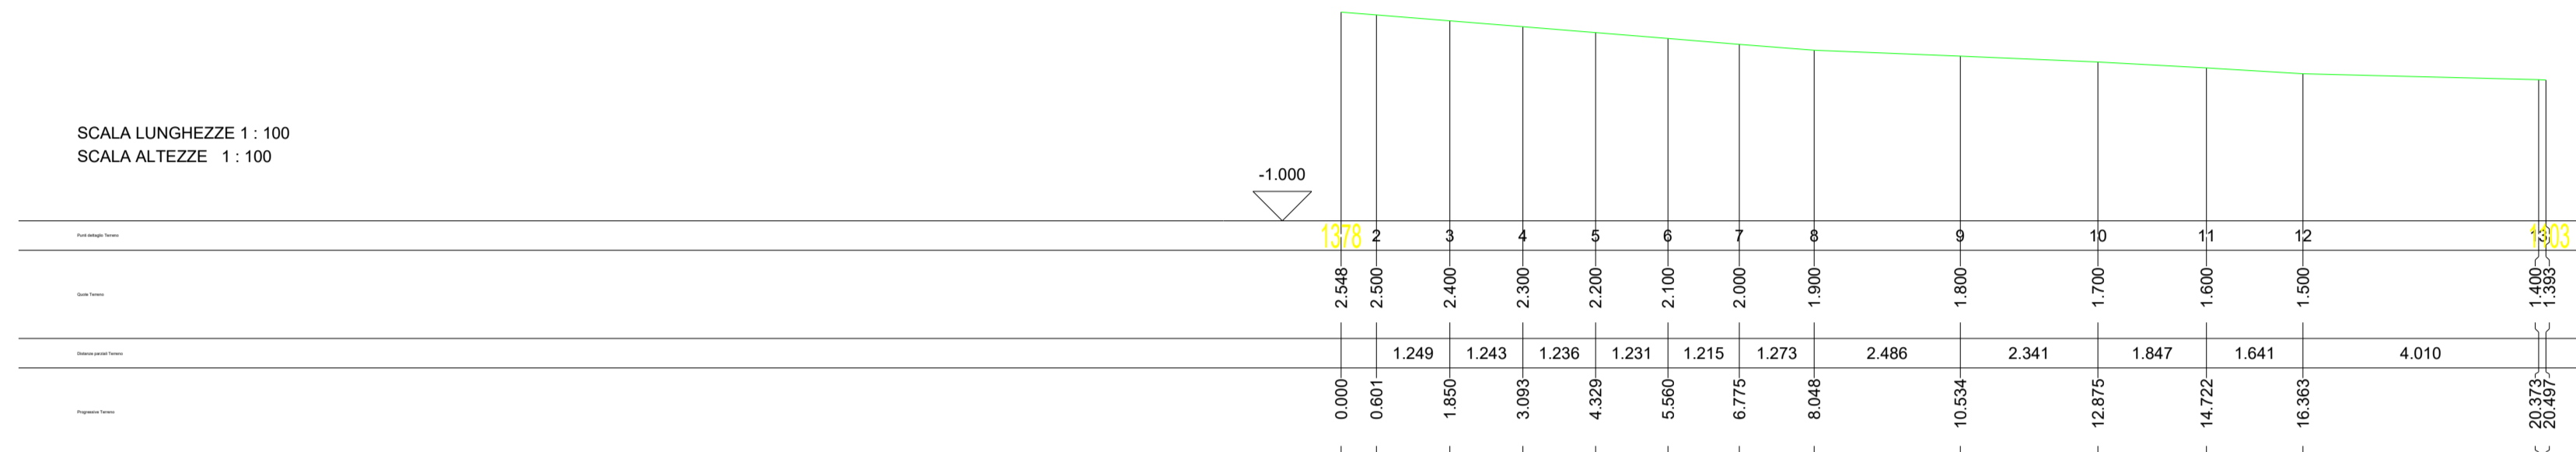

Sezione P8 stato dei luoghi

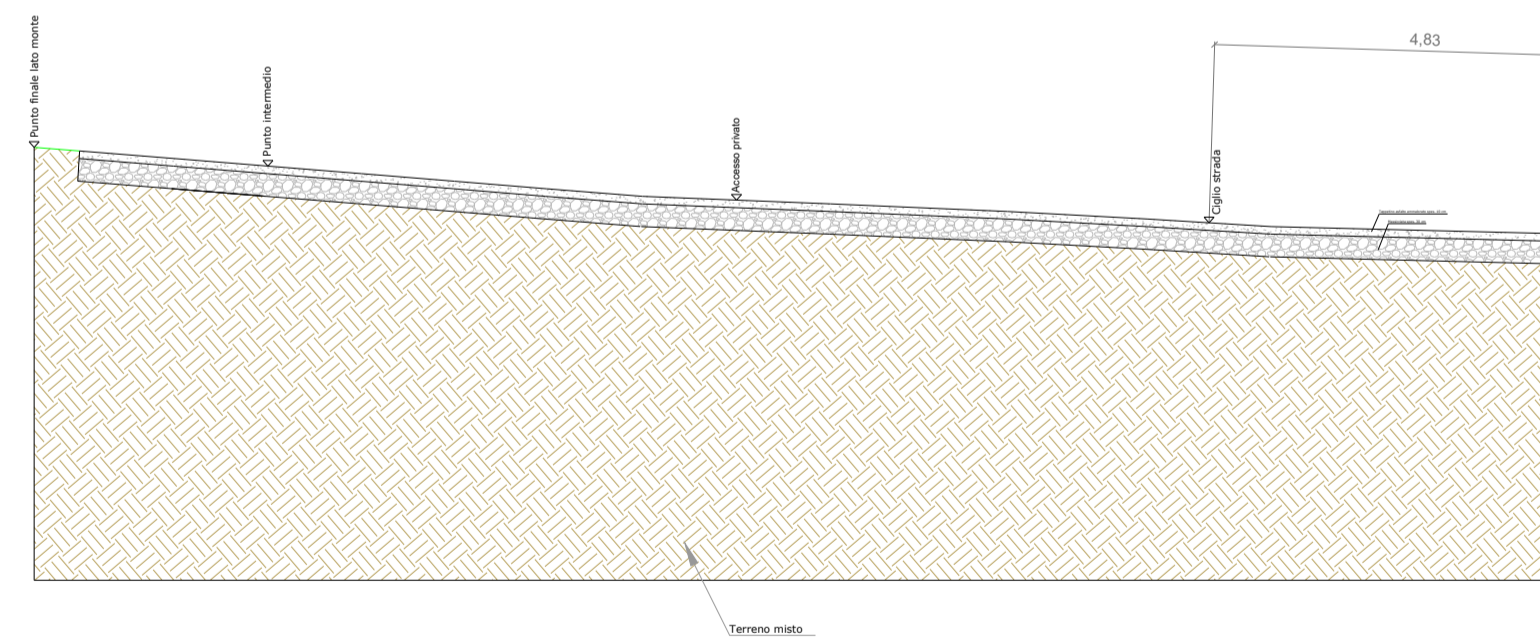

COMUNE DI ALTAVILLA SILENTINA (SA)  
COMUNE DI ALBANELLA (SA)

PROGETTO ESECUTIVO  
*(ai sensi dell'art. 41 del D.Lgs 36/2023)*

STATO DI FATTO:  
Sezione P8

Tav. n°:

6.8

COMUNE DI ALBANELLA

DATA: NOVEMBRE 2024

LAVORI DI ADEGUAMENTO MESSA IN SICUREZZA E  
RIAMMAGLIAMENTO DELLA RETE STRADALE DEL COMUNE DI  
ALTAVILLA SILENTINA (SA) E DEL COMUNE DI ALBANELLA (SA)

REV.:

SCALA: 10:1

Il progettista

UFFICIO TECNICO COMUNALE

Il committente

Visti e pareri