



SCALA LUNGHEZZE 1:100  
SCALA ALTEZZE 1:100

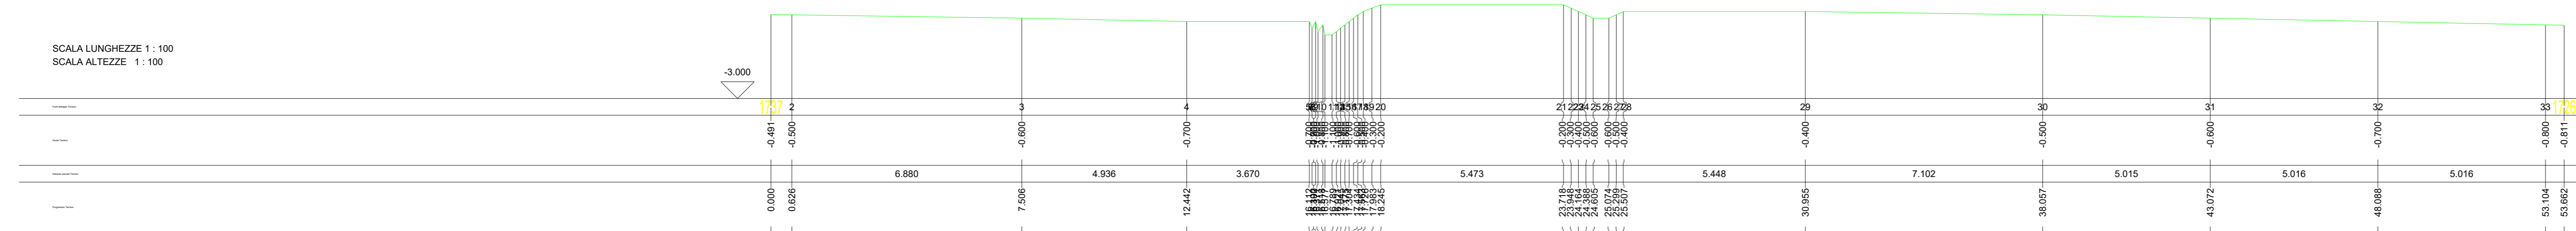

Sezione P12 stato di progetto

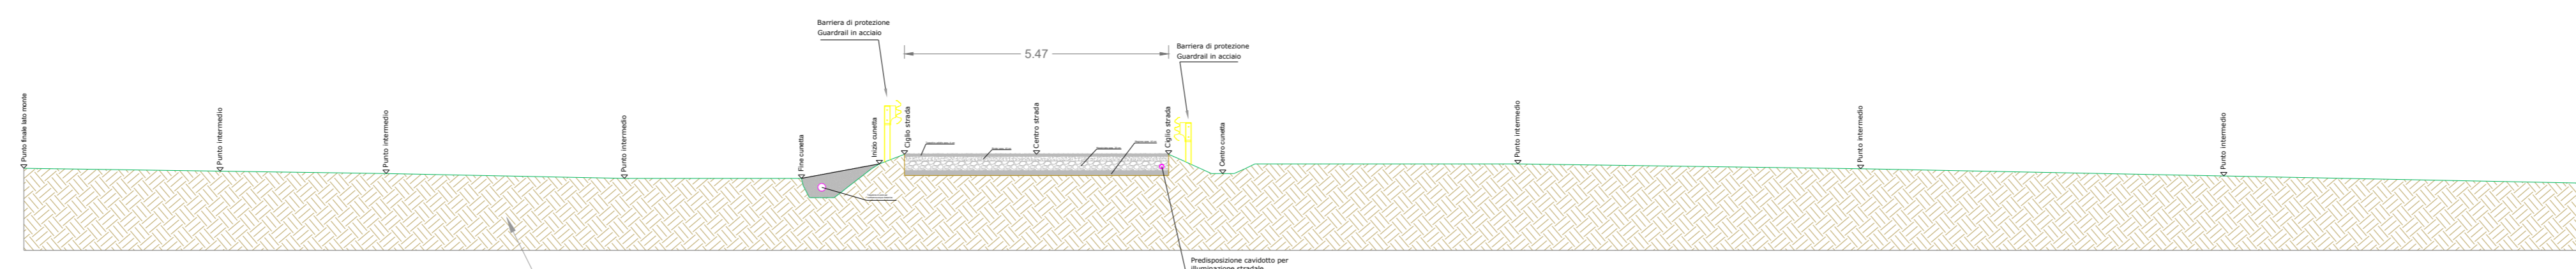

COMUNE DI ALTAVILLA SILENTINA (SA)  
COMUNE DI ALBANELLA (SA)

PROGETTO ESECUTIVO  
*(ai sensi dell'art. 41 del D.Lgs. 36/2023)*

STATO DI PROGETTO:  
Sezione P12

Tav. n°:  
**7.12**

COMUNE DI ALBANELLA

DATA: NOVEMBRE 2024

LAVORI DI ADEGUAMENTO MESSA IN SICUREZZA E  
RIAMMAGLIAMENTO DELLA RETE STRADALE DEL COMUNE DI  
ALTAVILLA SILENTINA (SA) E DEL COMUNE DI ALBANELLA (SA)

REV.:

SCALA: 10:1

Il progettista

UFFICIO TECNICO COMUNALE

Il committente

Visti e pareri