SCALA LUNGHEZZE 1 : 100
SCALA ALTEZZE 1 : 100

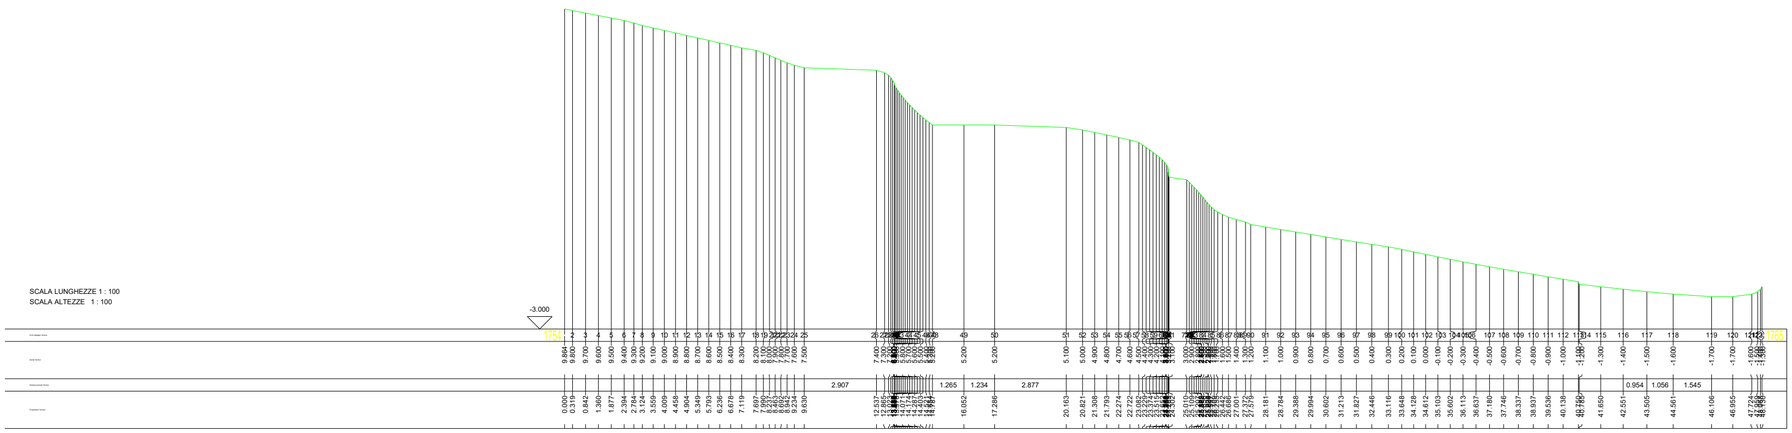

Sezione P6 stato dei luoghi

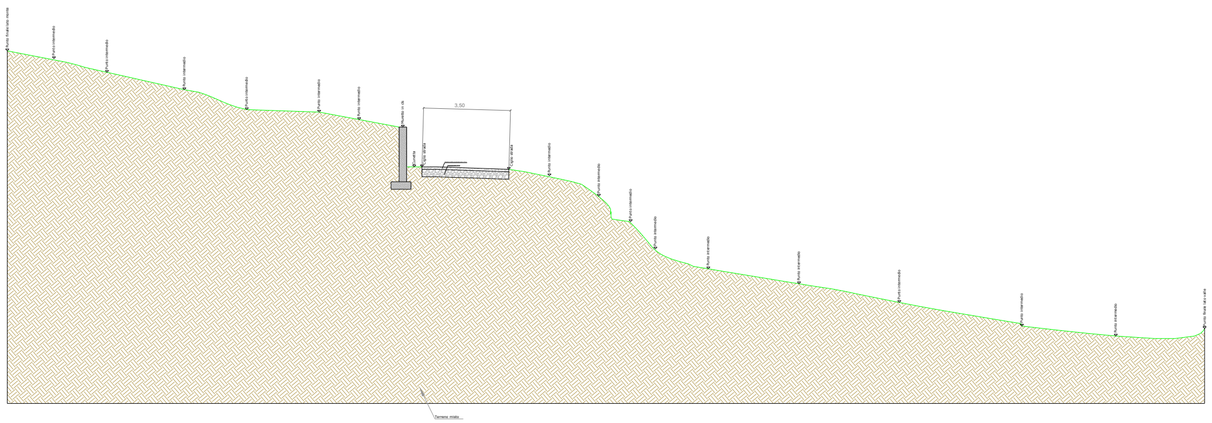

provincia di salerno

REGIONE CAMPANIA

COMUNE DI ALTAVILLA SILENTINA (SA)

COMUNE DI ALBANELLA (SA)

PROGETTO ESECUTIVO

(ai sensi dell'art. 41 del D.Lgs 36/2023)

STATO DI PROGETTO:
Sezione P6

Tav. n°:
7.6

COMUNE DI ALBANELLA

DATA: NOVENBRE 2024

LAVORI DI ADEGUAMENTO MESSA IN SICUREZZA E RIAMMAGLIAMENTO DELLA RETE STRADALE DEL COMUNE DI ALTAVILLA SILENTINA (SA) E DEL COMUNE DI ALBANELLA (SA)

REV.:

SCALA: 10:1

Il progettista

UFFICIO TECNICO COMUNALE

Il committente

Visti e pareri