


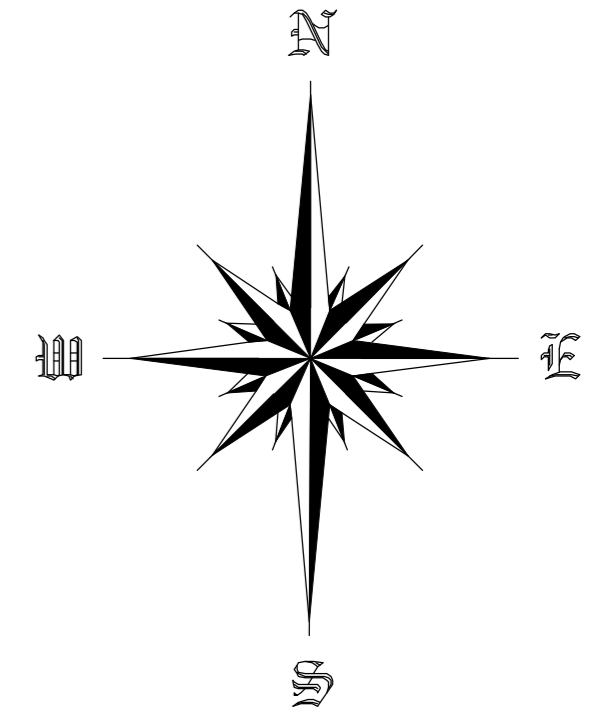


| LEGENDA |  |
|---------|--|
|         | PULIZIA CUNETTE STRADALI               |
|         | ISTALLAZIONE NUOVI CORPI ILLUMINANTI   |
|         | DEMOLIZIONE E RIPRISTINO SEDE STRADALE |
|         | ISTALLAZIONE DI GUARD RAIL             |
|         | RIFACIMENTO TAPPETINO                  |



|   |   |
|---|---|
|     |   |
| <b>COMUNE DI ALTAVILLA SURRENTINA (SA)</b><br><b>COMUNE DI ALBANELLA (SA)</b>   |   |
| <b>PROGETTO ESECUTIVO</b><br><small>(ai sensi dell'art. 41 del D.Lgs 36/2023)</small>   |   |
| <b>STATO DI PROGETTO:</b><br>Tratto II: stralcio C  | Tav. n°:<br><b>6.4</b>                          |
| COMUNE DI ALTAVILLA SURRENTINA<br>LAVORI DI ADEGUAMENTO MESSA IN SICUREZZA E<br>RIAMMAGLIAMENTO DELLA RETE STRADALE DEL COMUNE DI<br>ALTAVILLA SURRENTINA (SA) E DEL COMUNE DI ALBANELLA (SA)   | DATA: NOVEMBRE 2024<br>REV.:<br>SCALA: 1:10.000 |
| Il progettista<br><b>UFFICIO TECNICO COMUNALE</b>   | Il committente<br><br>Visti e pareri            |