






COMUNE DI ALTAVILLA SILENTINA (SA)
COMUNE DI ALBANELLA (SA)

PROGETTO ESECUTIVO
(ai sensi dell'art. 41 del D.Lgs 36/2023)

STATO DI FATTO:
Tratto II: Sezioni

Tav. n°: **7.1**

DATA: NOVEMBRE 2024


REV.:
SCALA: 1:10.000

Il progettista: **UFFICIO TECNICO COMUNALE**


Il committente:

Visti e pareri:


SEZIONE 1

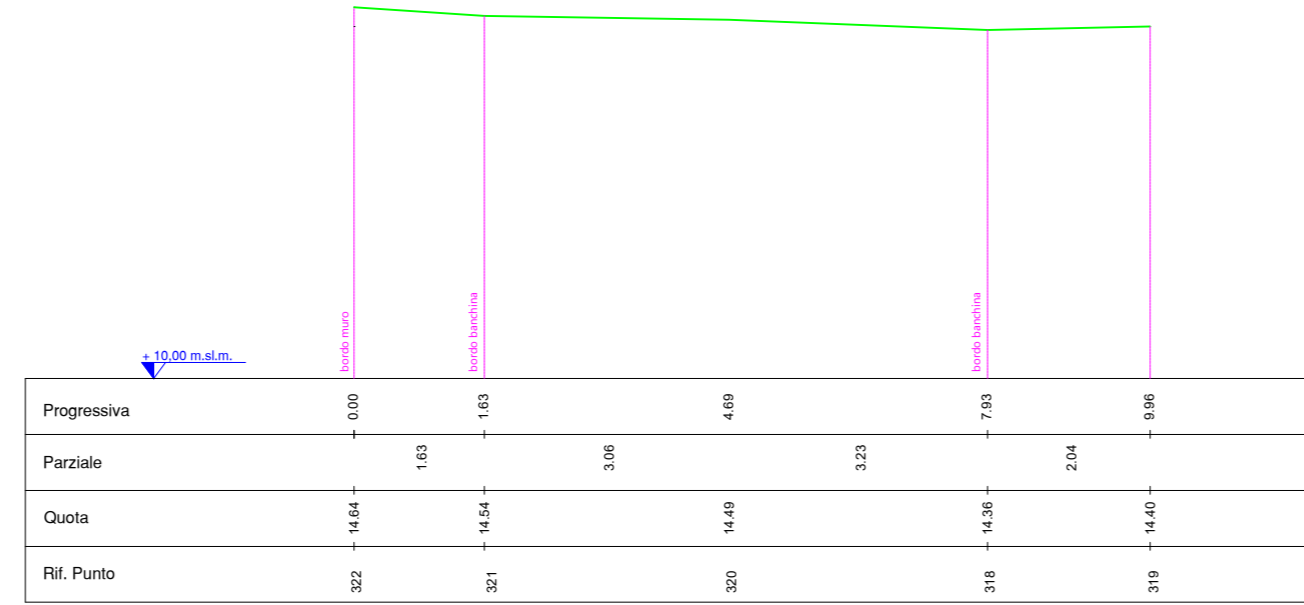

SEZIONE 2

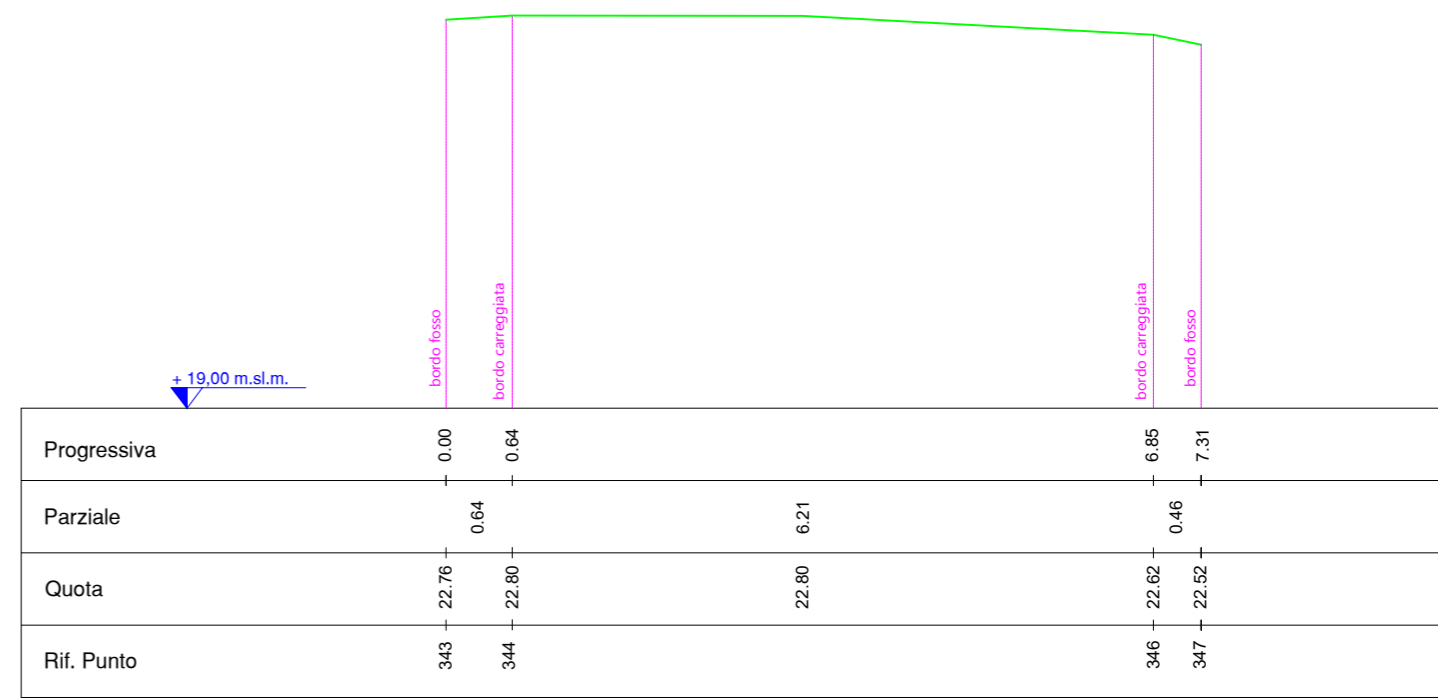

SEZIONE 3

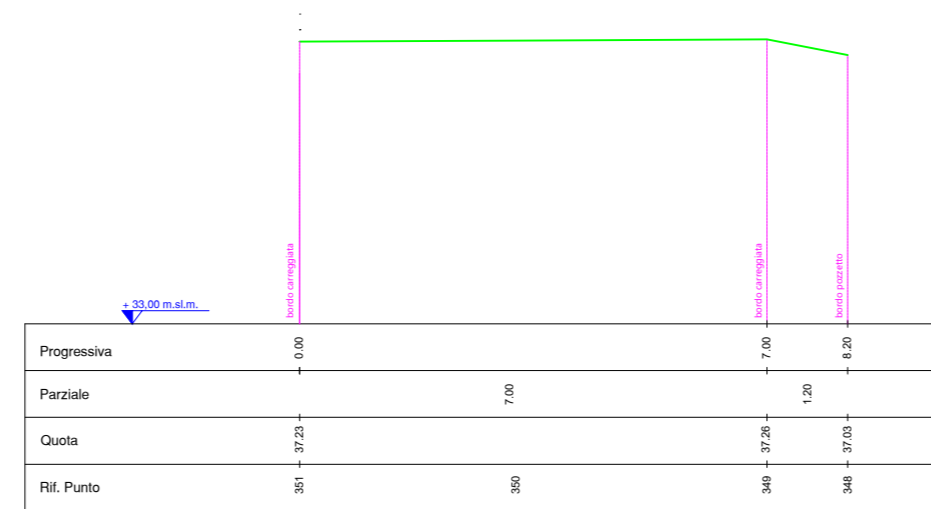

SEZIONE 4

