



COMUNE DI ALTAVILLA SILENTINA (SA)
COMUNE DI ALBANELLA (SA)

PROGETTO ESECUTIVO
(ai sensi dell'art. 41 del D. Lgs 36/2023)

STATO DI PROGETTO:
Tratto II: Sezioni

Tav. n°:
7.2

DATA: NOVEMBRE 2024

REV.:

SCALA: 1:10.000

COMUNE DI ALTAVILLA SILENTINA

LAVORI DI ADEGUAMENTO MESSA IN SICUREZZA E RIAMMAGLIAMENTO DELLA RETE STRADALE DEL COMUNE DI ALTAVILLA SILENTINA (SA) E DEL COMUNE DI ALBANELLA (SA)


Il progettista

UFFICIO TECNICO COMUNALE


Il committente

Visi e pareri


SEZIONE 1

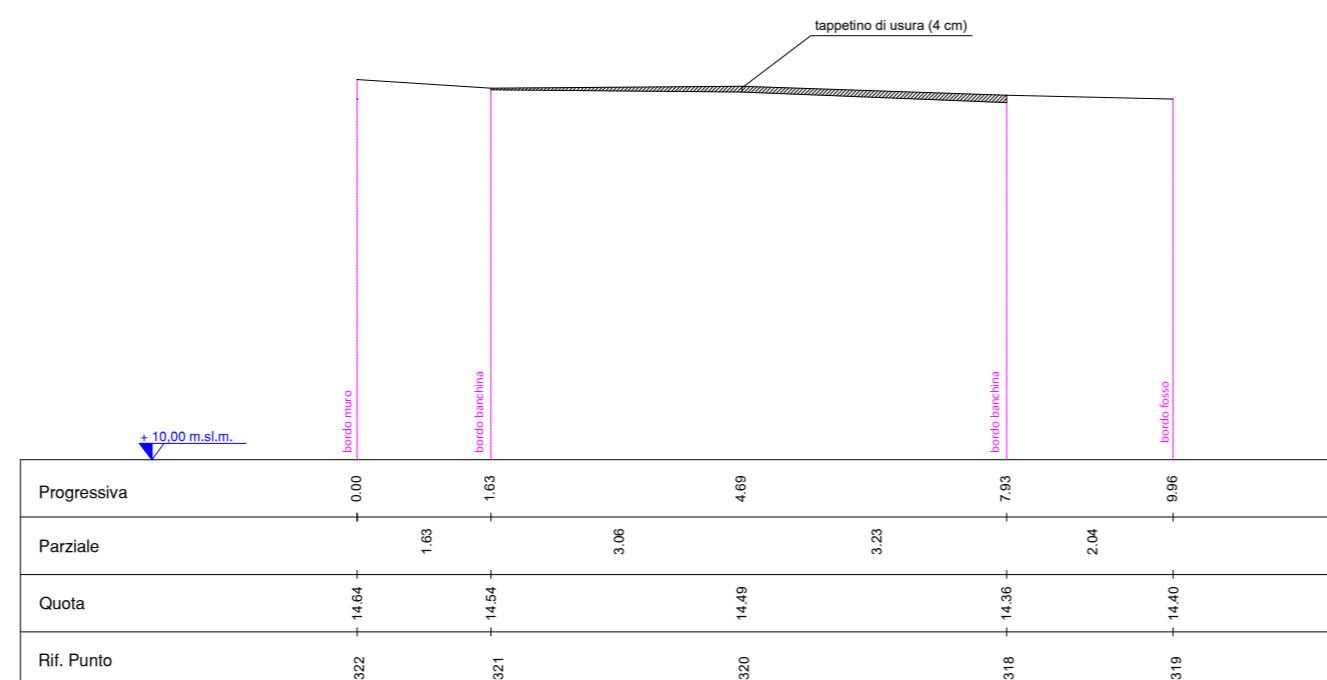

SEZIONE 2

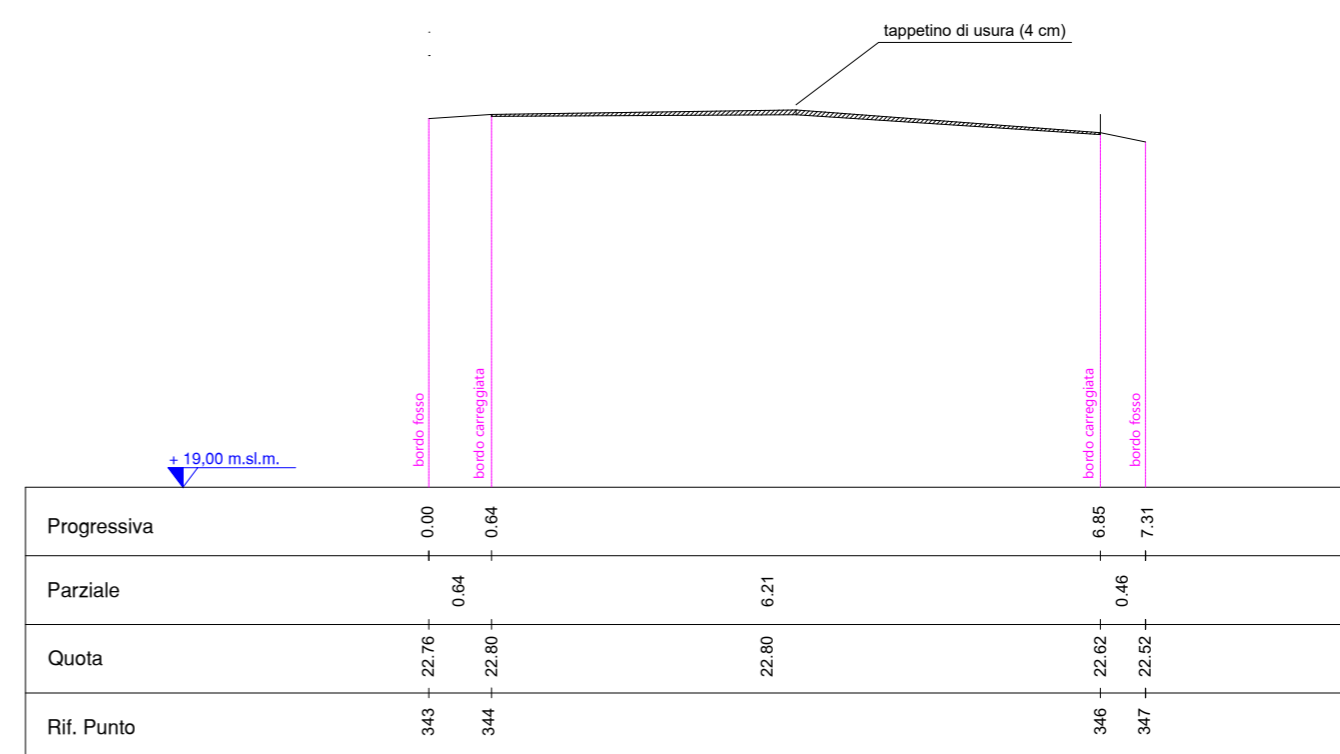

SEZIONE 3

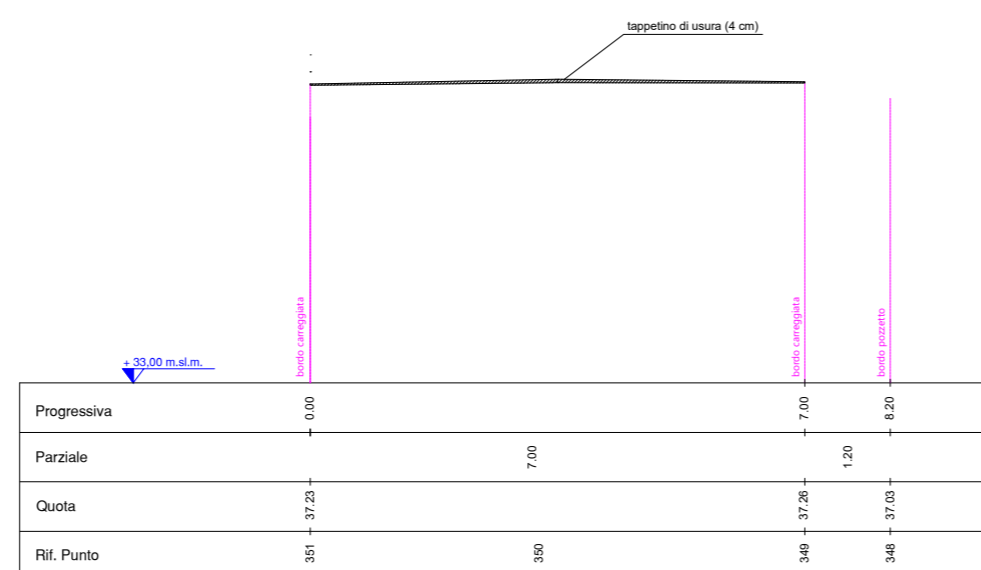

SEZIONE 4

